




Telekcserére kért terület elhelyezkedése

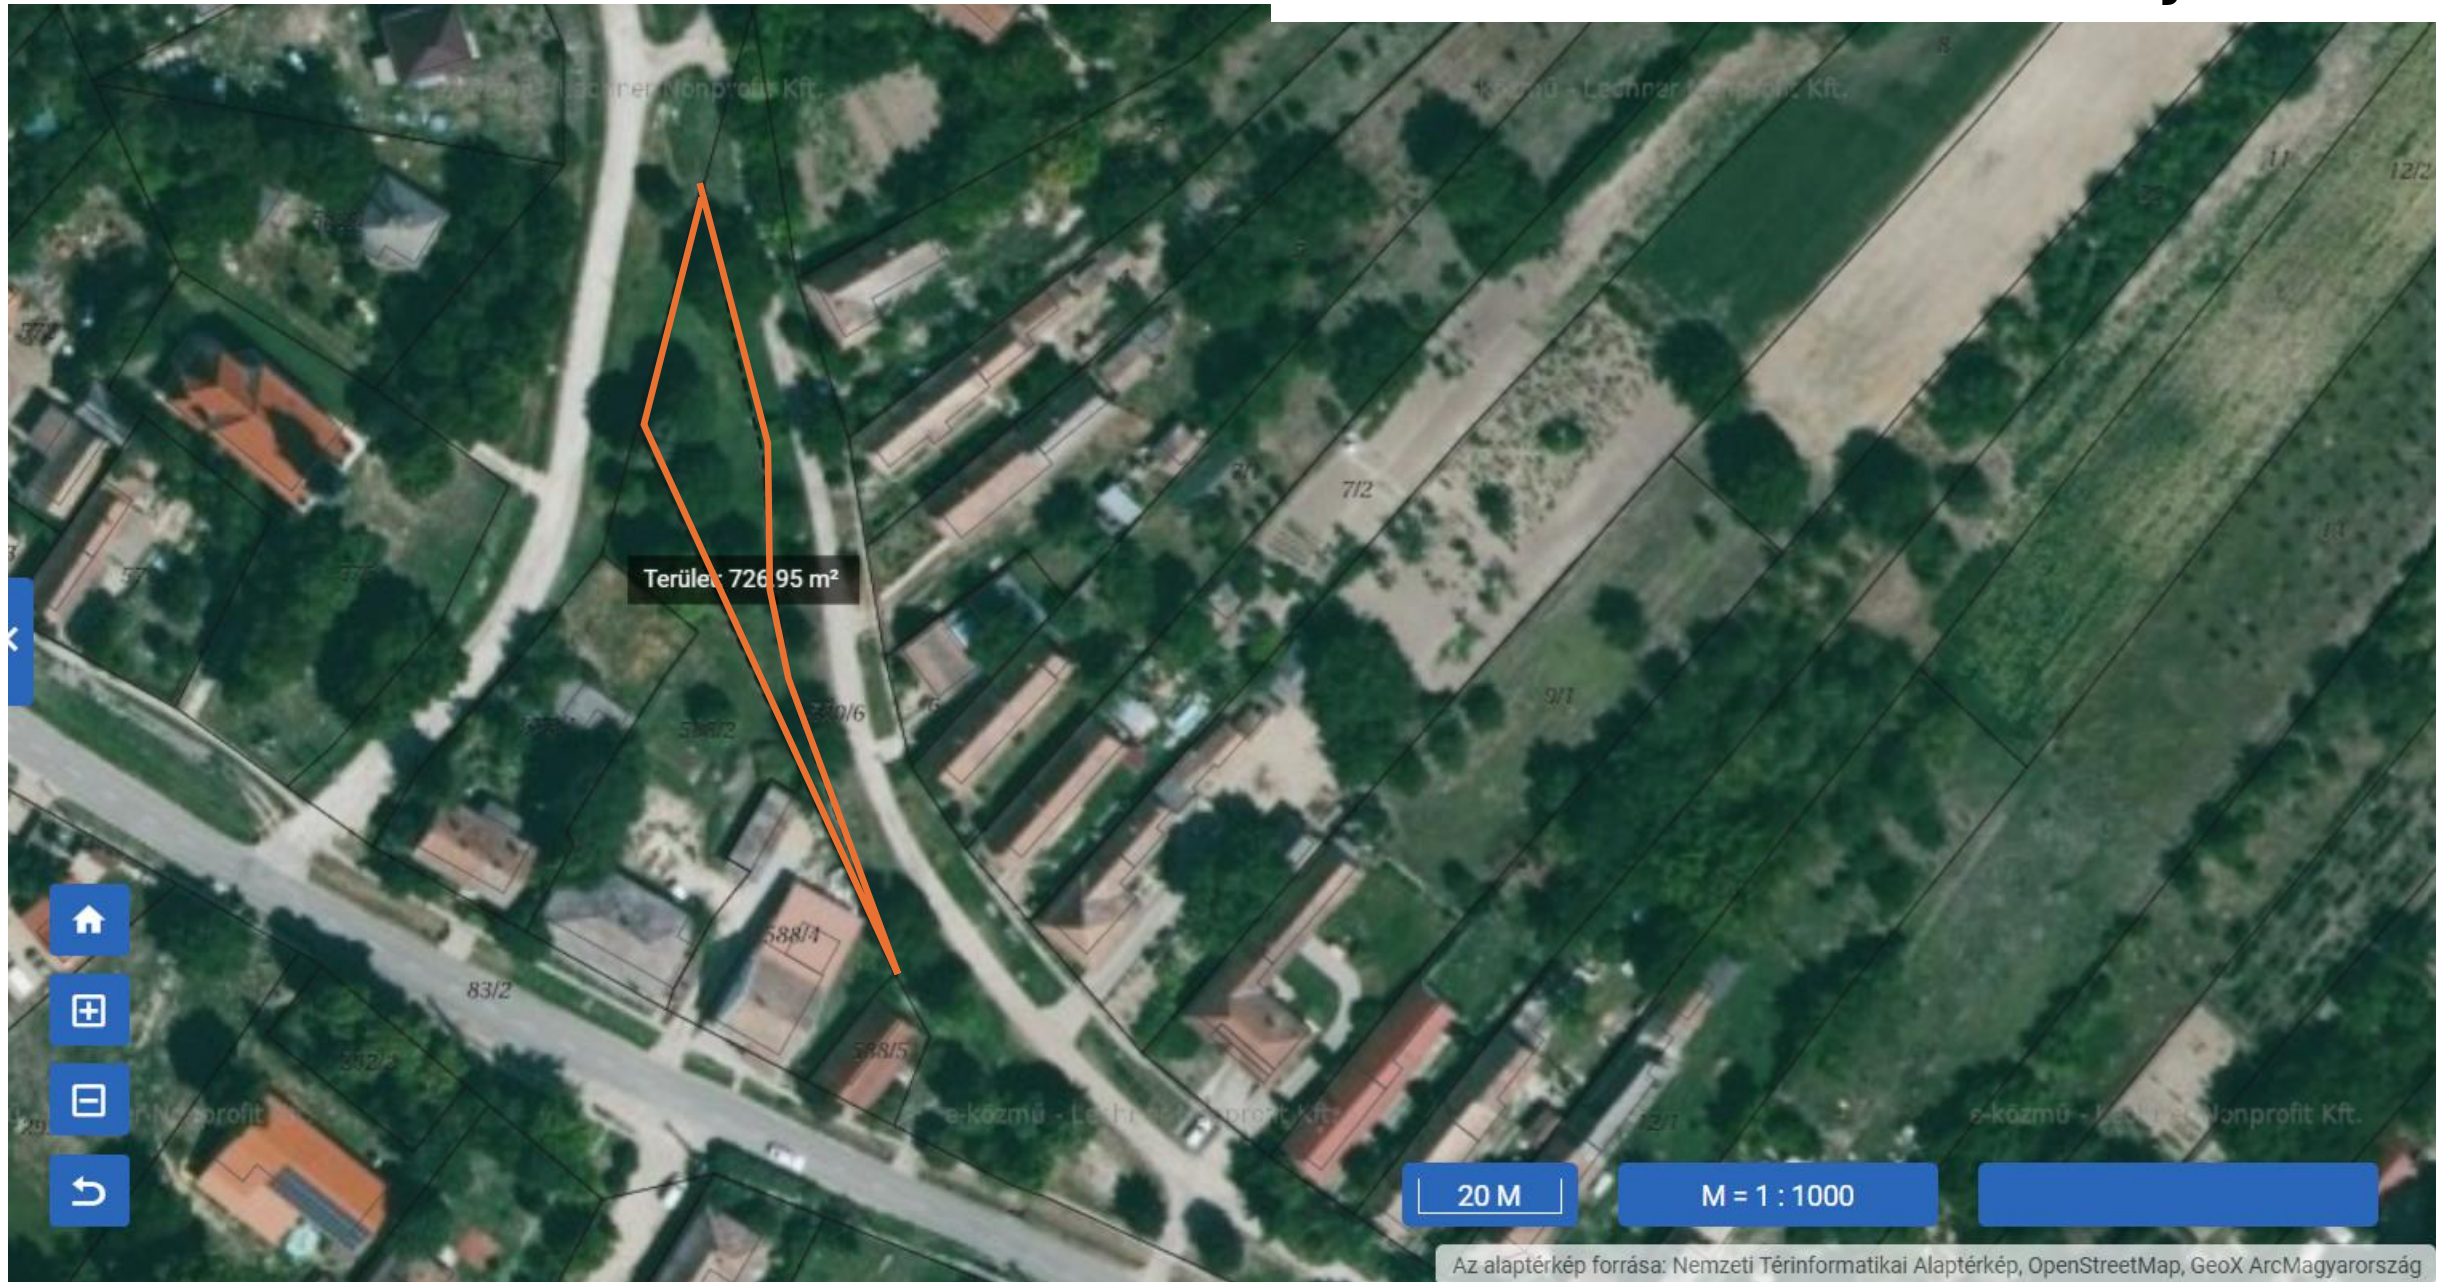

Telekcserére kért terület elhelyezkedése

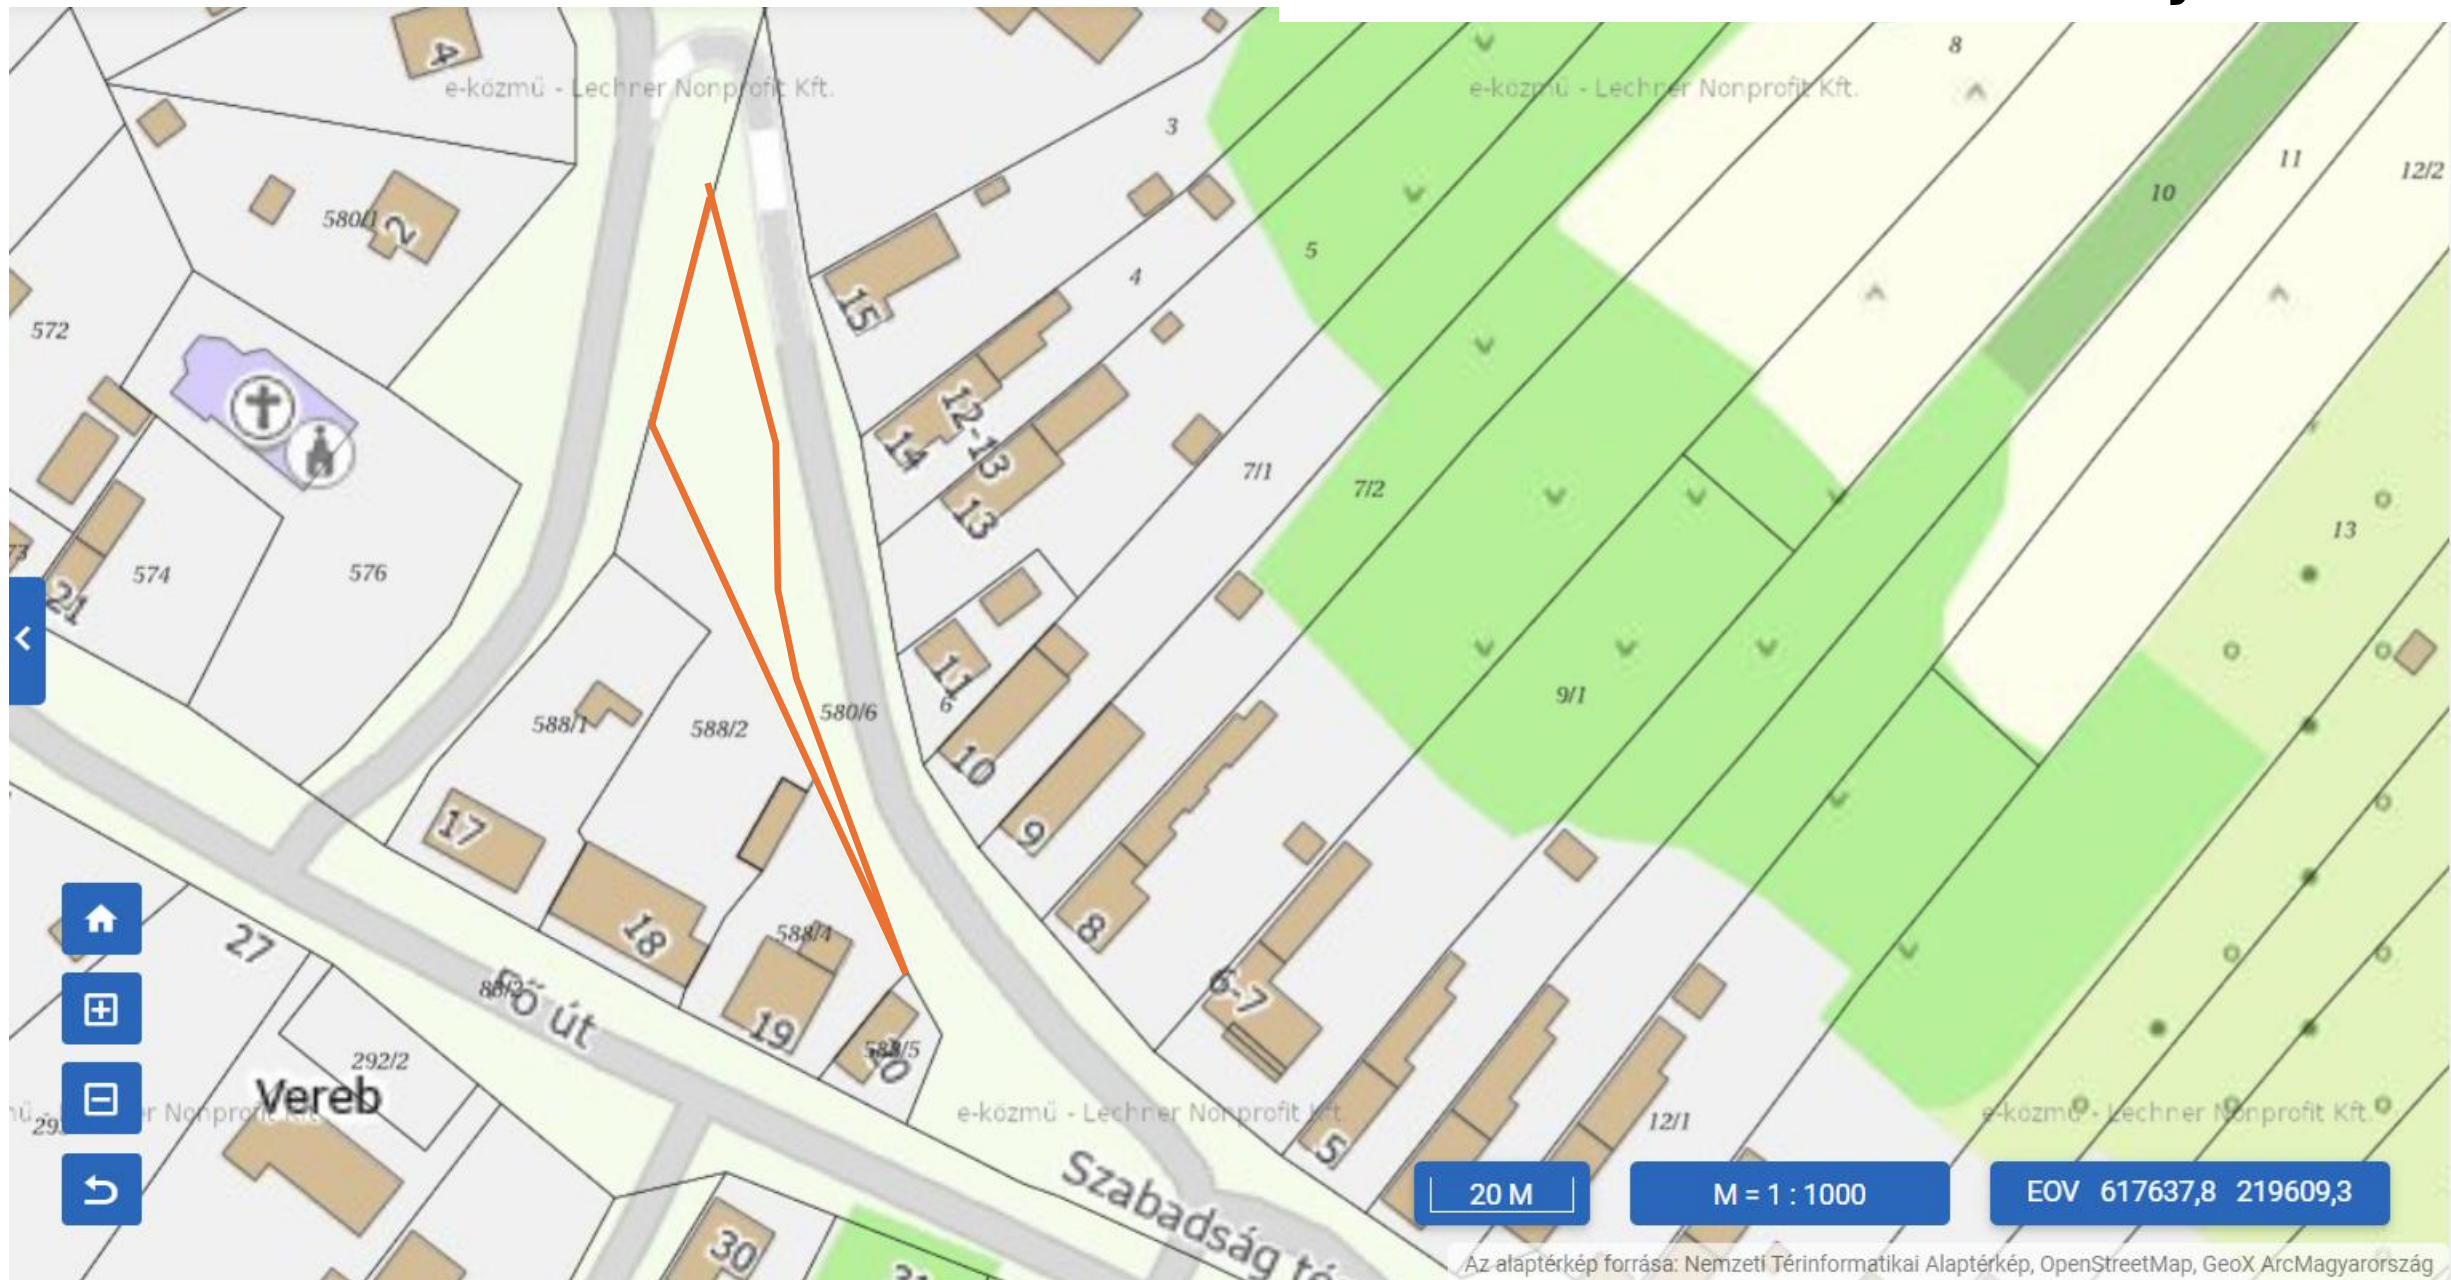

Helyi Építési Szabályzat Térkép

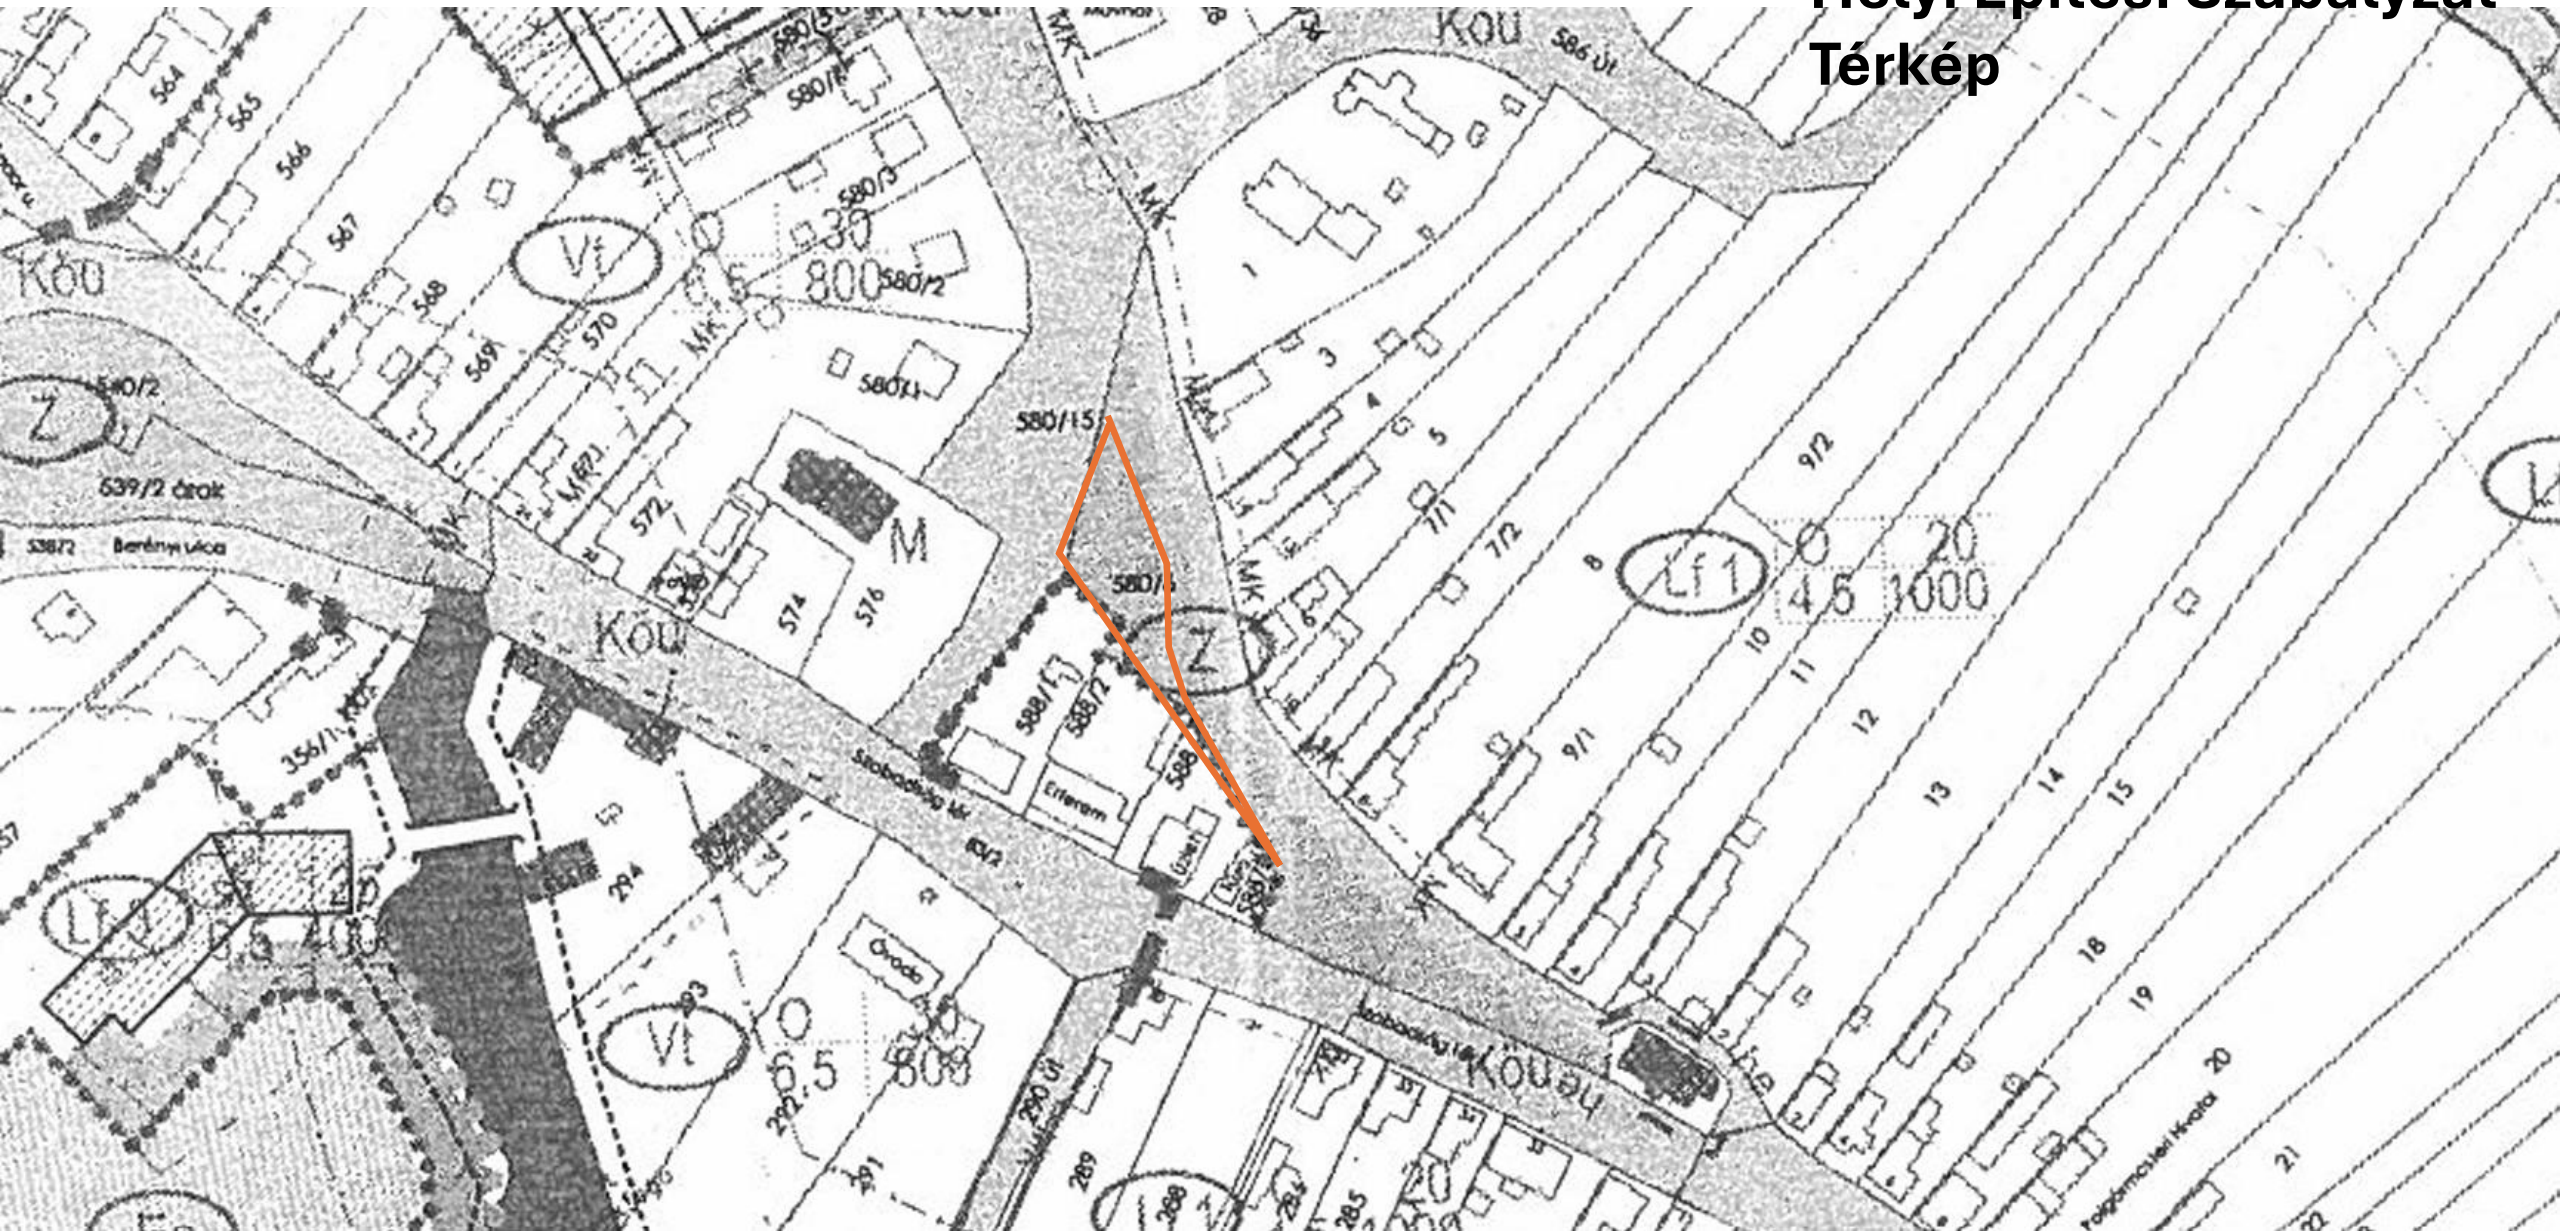

16 § Vereb község területén a beépítésre nem szánt területek használatuk általános jellege valamint sajátos építési használatuk szerint a következő övezetekbe tartoznak:

	A	B	
1	Általános használat szerint	Sajátos használat szerint	
2		Megnevezés	Jel
3	Zöldterületek (közpark)		Z
4	Erdőterületek	Védelmi erdő	Ev
5		Turisztikai erdő	Ee
6	Mezőgazdasági területek	Általános mezőgazdasági terület	Má
7		Kertes mezőgazdasági terület	Mk
8	Vízgazdálkodási területek	Vízgazdálkodási terület – Vízmeder, vízállásos terület	V
9	Közlekedési és közmű- területek	Közüti közlekedési területek	Köu
10	Különleges	Zöldterületek	

Helyi Építési Szabályzat

Zöldterületekre

vonatkozó rendelkezések

- 24. §** (1) A zöldterület (közpark) területén épület nem létesíthető. Az övezetben elhelyezhetők a szabadidő eltöltését szolgáló épületnek nem minősülő pihenési, sportolási, játszótéri létesítmények, sétautak, kerékpárút és köztárgyak.
- (2) Közpark területén parkoló csak gyephézagos burkolattal létesíthető.
- (3) Közpark területének legalább 60%-át, biológiailag aktív felületként növényzettel fedetten kell kialakítani és fenntartani. A gyephézagos burkolattal kialakított felületeket a kötelezően előírt zöldfelületi arányba nem lehet beszámítani.
- (4) Közpart létesítése rekonstrukciója kertépítészeti terv alapján történhet.