




























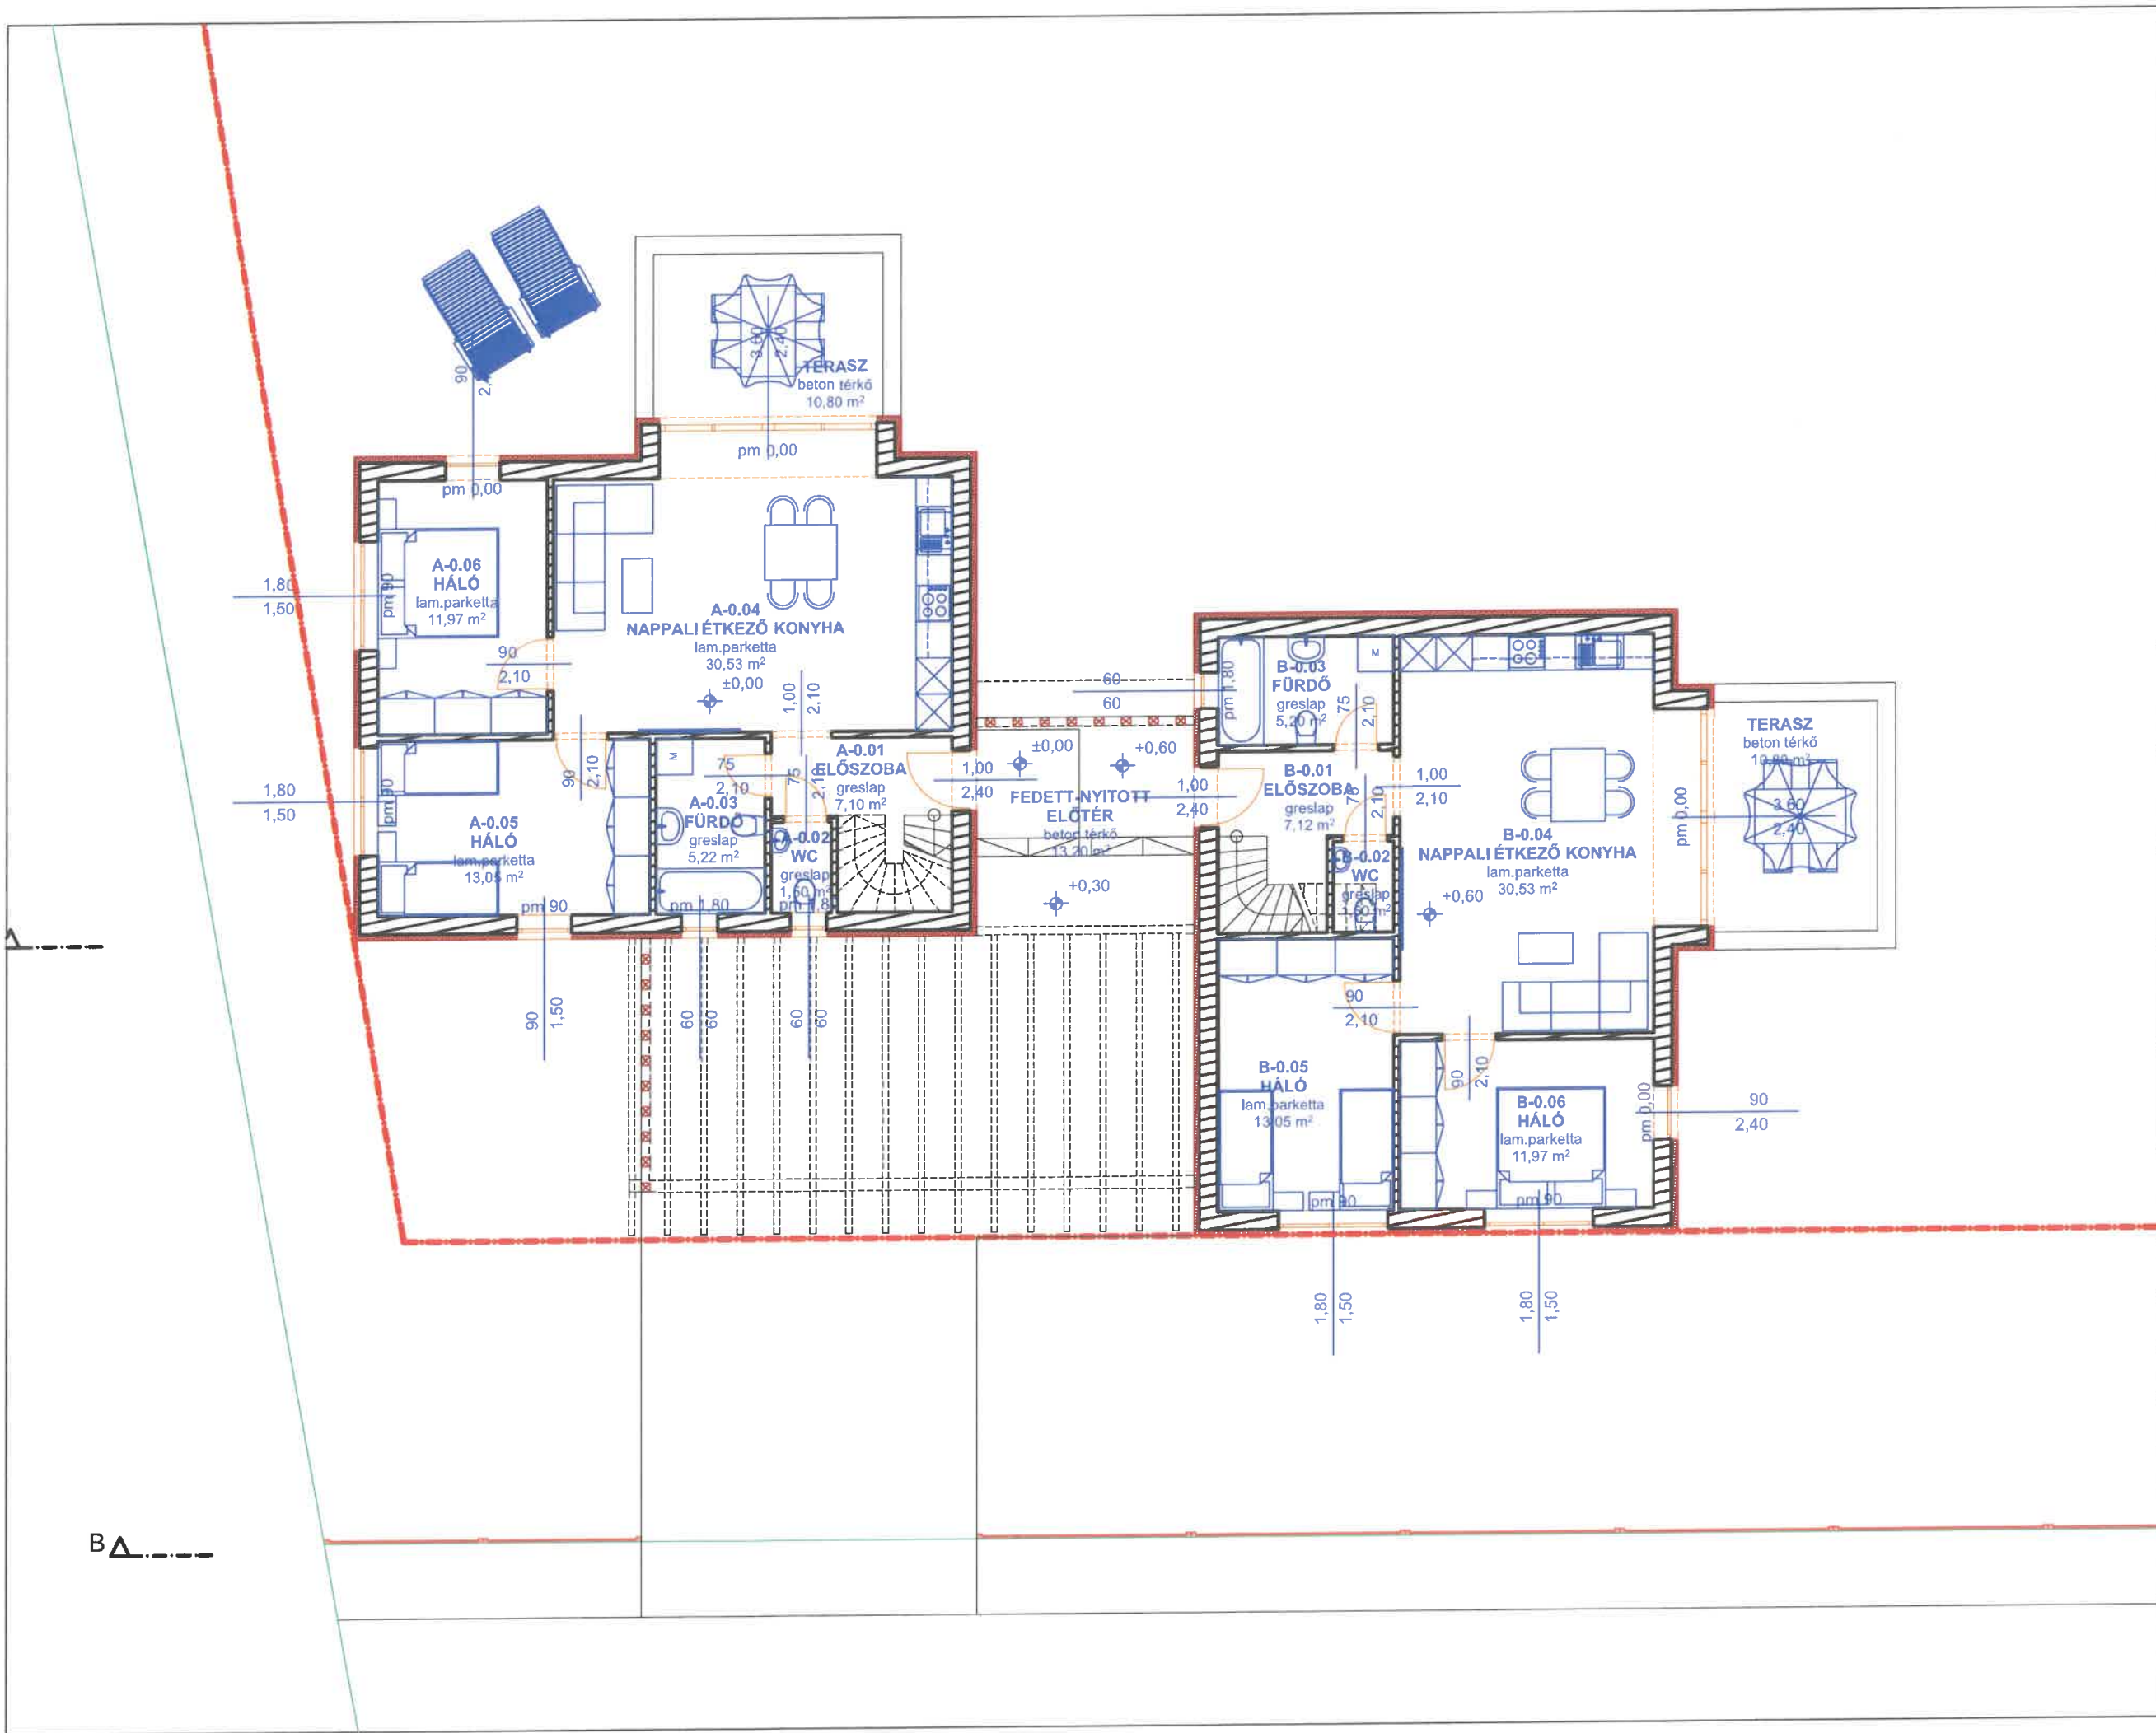


Megjegyzések	
±0,00 = mBf	
Konceptióterv. Engedélyeztetésre, kivitelezésre nem alkalmas!	
Vezető tervező	
Miklósi Tibor okl. építésmérnök, É 07-0435 H-2471 Baracska, Kozma F. u. 8.	
Építész munkatársak	
Építtető	
BARA-DORO Kft. H-1119 Budapest, Fehérvári út 88/A	
Árgy	
Kétlakásos lakóépületek fejlesztése Vereben	
Helyszín	
H-2477 Vereb, Fő út 54.; 41/1 - 41/9 hrsz.	
Rajz	
TERVEZETT FÖLDSZINTI ALAPRAJZ 1. VERZIÓ	
Építék	Fajtszám
M = 1 : 100	V1-01
Dátum	
2026. június	
Tervfajta	
KONCEPCIÓTERV	
Munkaszám	Verzió
1076	1.0
mke Miklósi - Kovács Építészroda H-2471 Baracska, Kozma F. u. 8. tel.: +36 70 / 243 - 8809 info@mkep.hu www.mkep.hu	
Jelen tervdokumentáció szerző jogvédelem alatt áll. Felhasználása csak a Tervzáró, a benne szereplő műszaki tartalom megváltoztatása pedig csak a Tervzáró és az Építészeti Hatalóság engedélyével és költségviselésével lehetséges. A mindenkori hatályos, folyamatosan frissített, jogilag érvényes tervdokumentáció a Gf kód megjelölésén látható, képek felhasználás esetén mindenképp ellenőrizze, hogy a legfrissebb tervváltozatot használja-e! A méretek a helyszínen ellenőrzendő!	

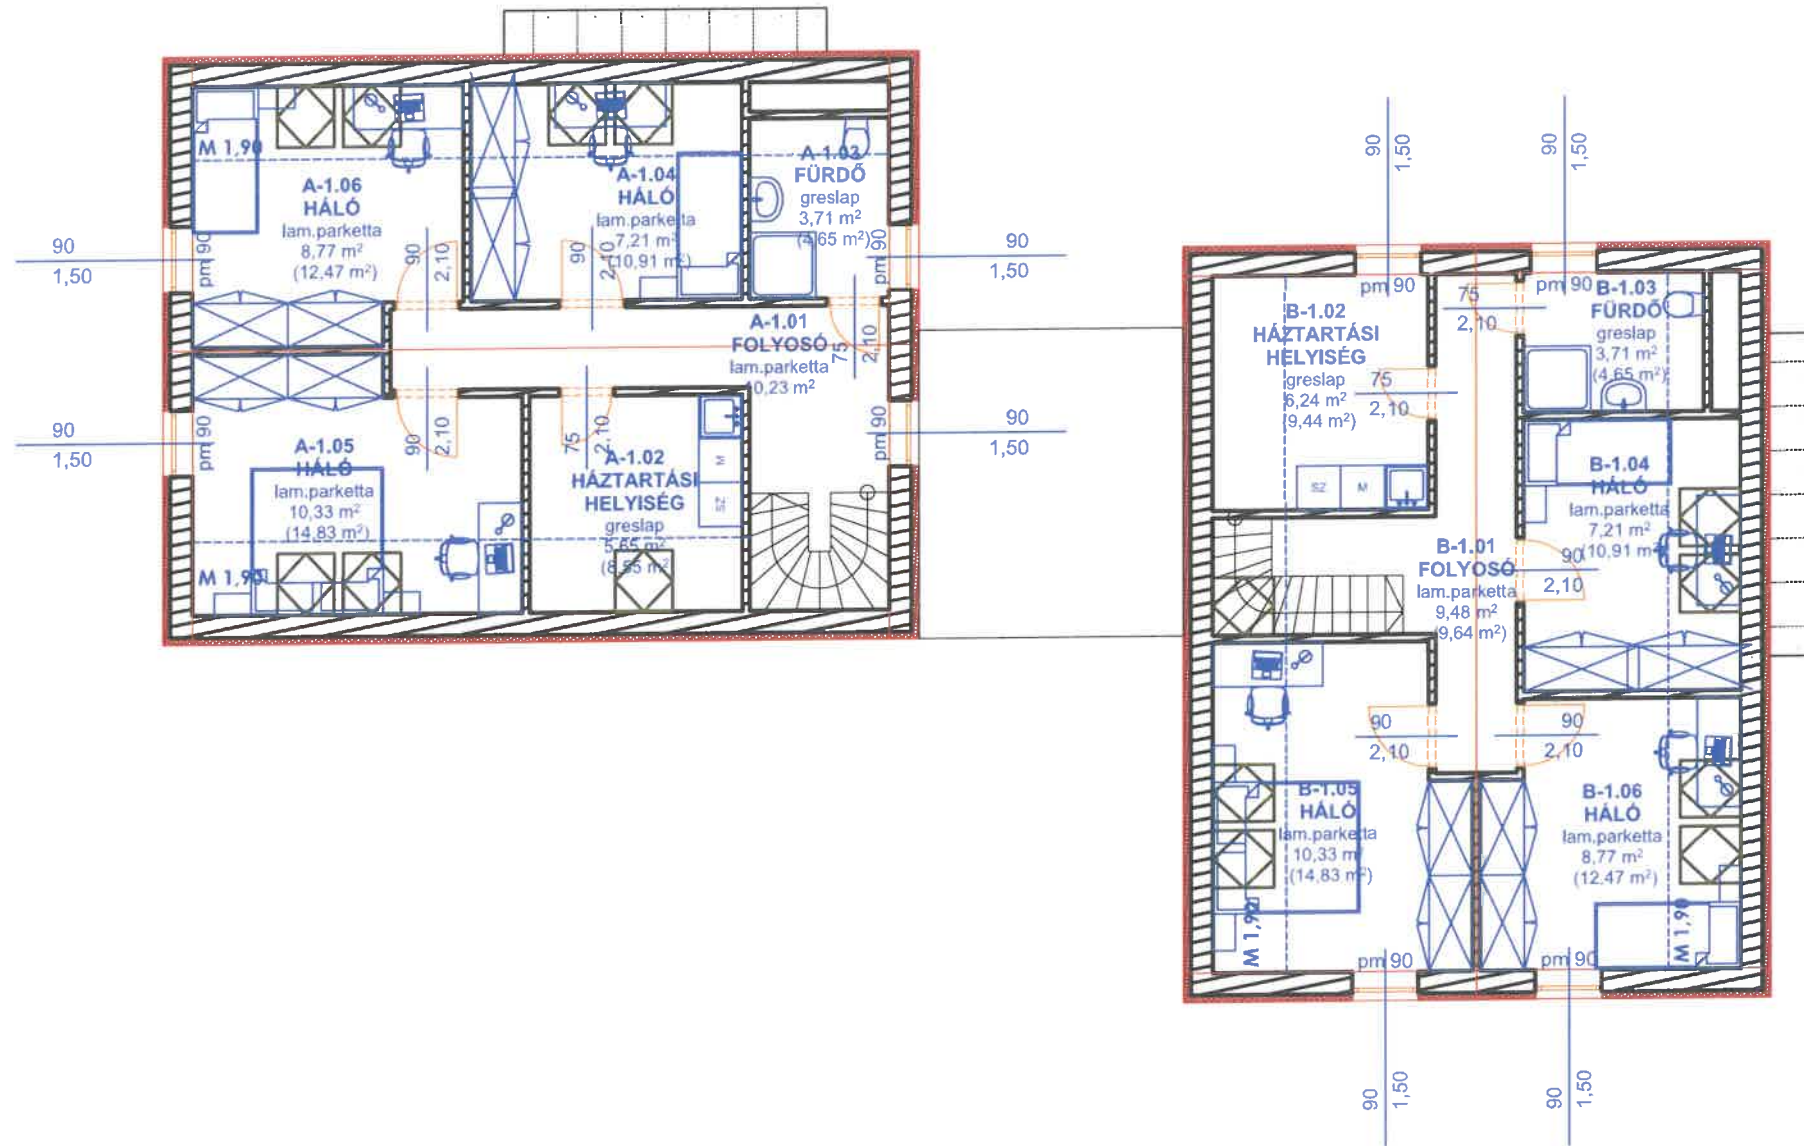

Megjegyzések	
±0,00 = mBf	
Konceptióterv. Engedélyeztetésre, kivitelezésre nem alkalmas!	
Vezető tervező	
Miklósi Tibor okl. építészmérnök, É 07-0435 H-2471 Baracska, Kozma F. u. 8.	
Építész munkatársak	
Építető	
BARA-DORO Kft. H-1119 Budapest, Fehérvári út 88/A	
Tárgy	
Kéttakásos lakóépületek fejlesztése Vereben	
Helyszín	
H-2477 Vereb, Fő út 54.; 41/1 - 41/9 hrsz.	
Típus	
TERVEZETT TETŐTÉRI ALAPRAJZ 1. VERZIÓ	
Lépték	Fajtszám
M = 1 : 100	V1-02
Dátum	
2026. június	
Tervfajta	
KONCEPCIÓTERV	
Munkaszám	Verzió
1076	1.0
mke Miklósi - Kovács Építésziroda H-2471 Baracska, Kozma F. u. 8. tel.: +36 70 / 243 - 8809 info@mkep.hu www.mkep.hu	
Jelen tervdokumentáció szerzői jogvédelem alatt áll! Felhasználása csak a Tervező, a benne szereplő műszaki tartalom megőrzésére és a Tervező és az Építészeti Iroda engedélyével és beleegyezésével lehetséges! A mindenkor hatályos, folyamatosan frissített, jóváhagyott tervdokumentáció a GKI kód mögötti linken található. Kérjük felhasználás előtt mindenképp ellenőrizni, hogy a legfrissebb tervváltozatot használják-e! A méretek a helyszínen ellenőrzendőek!	

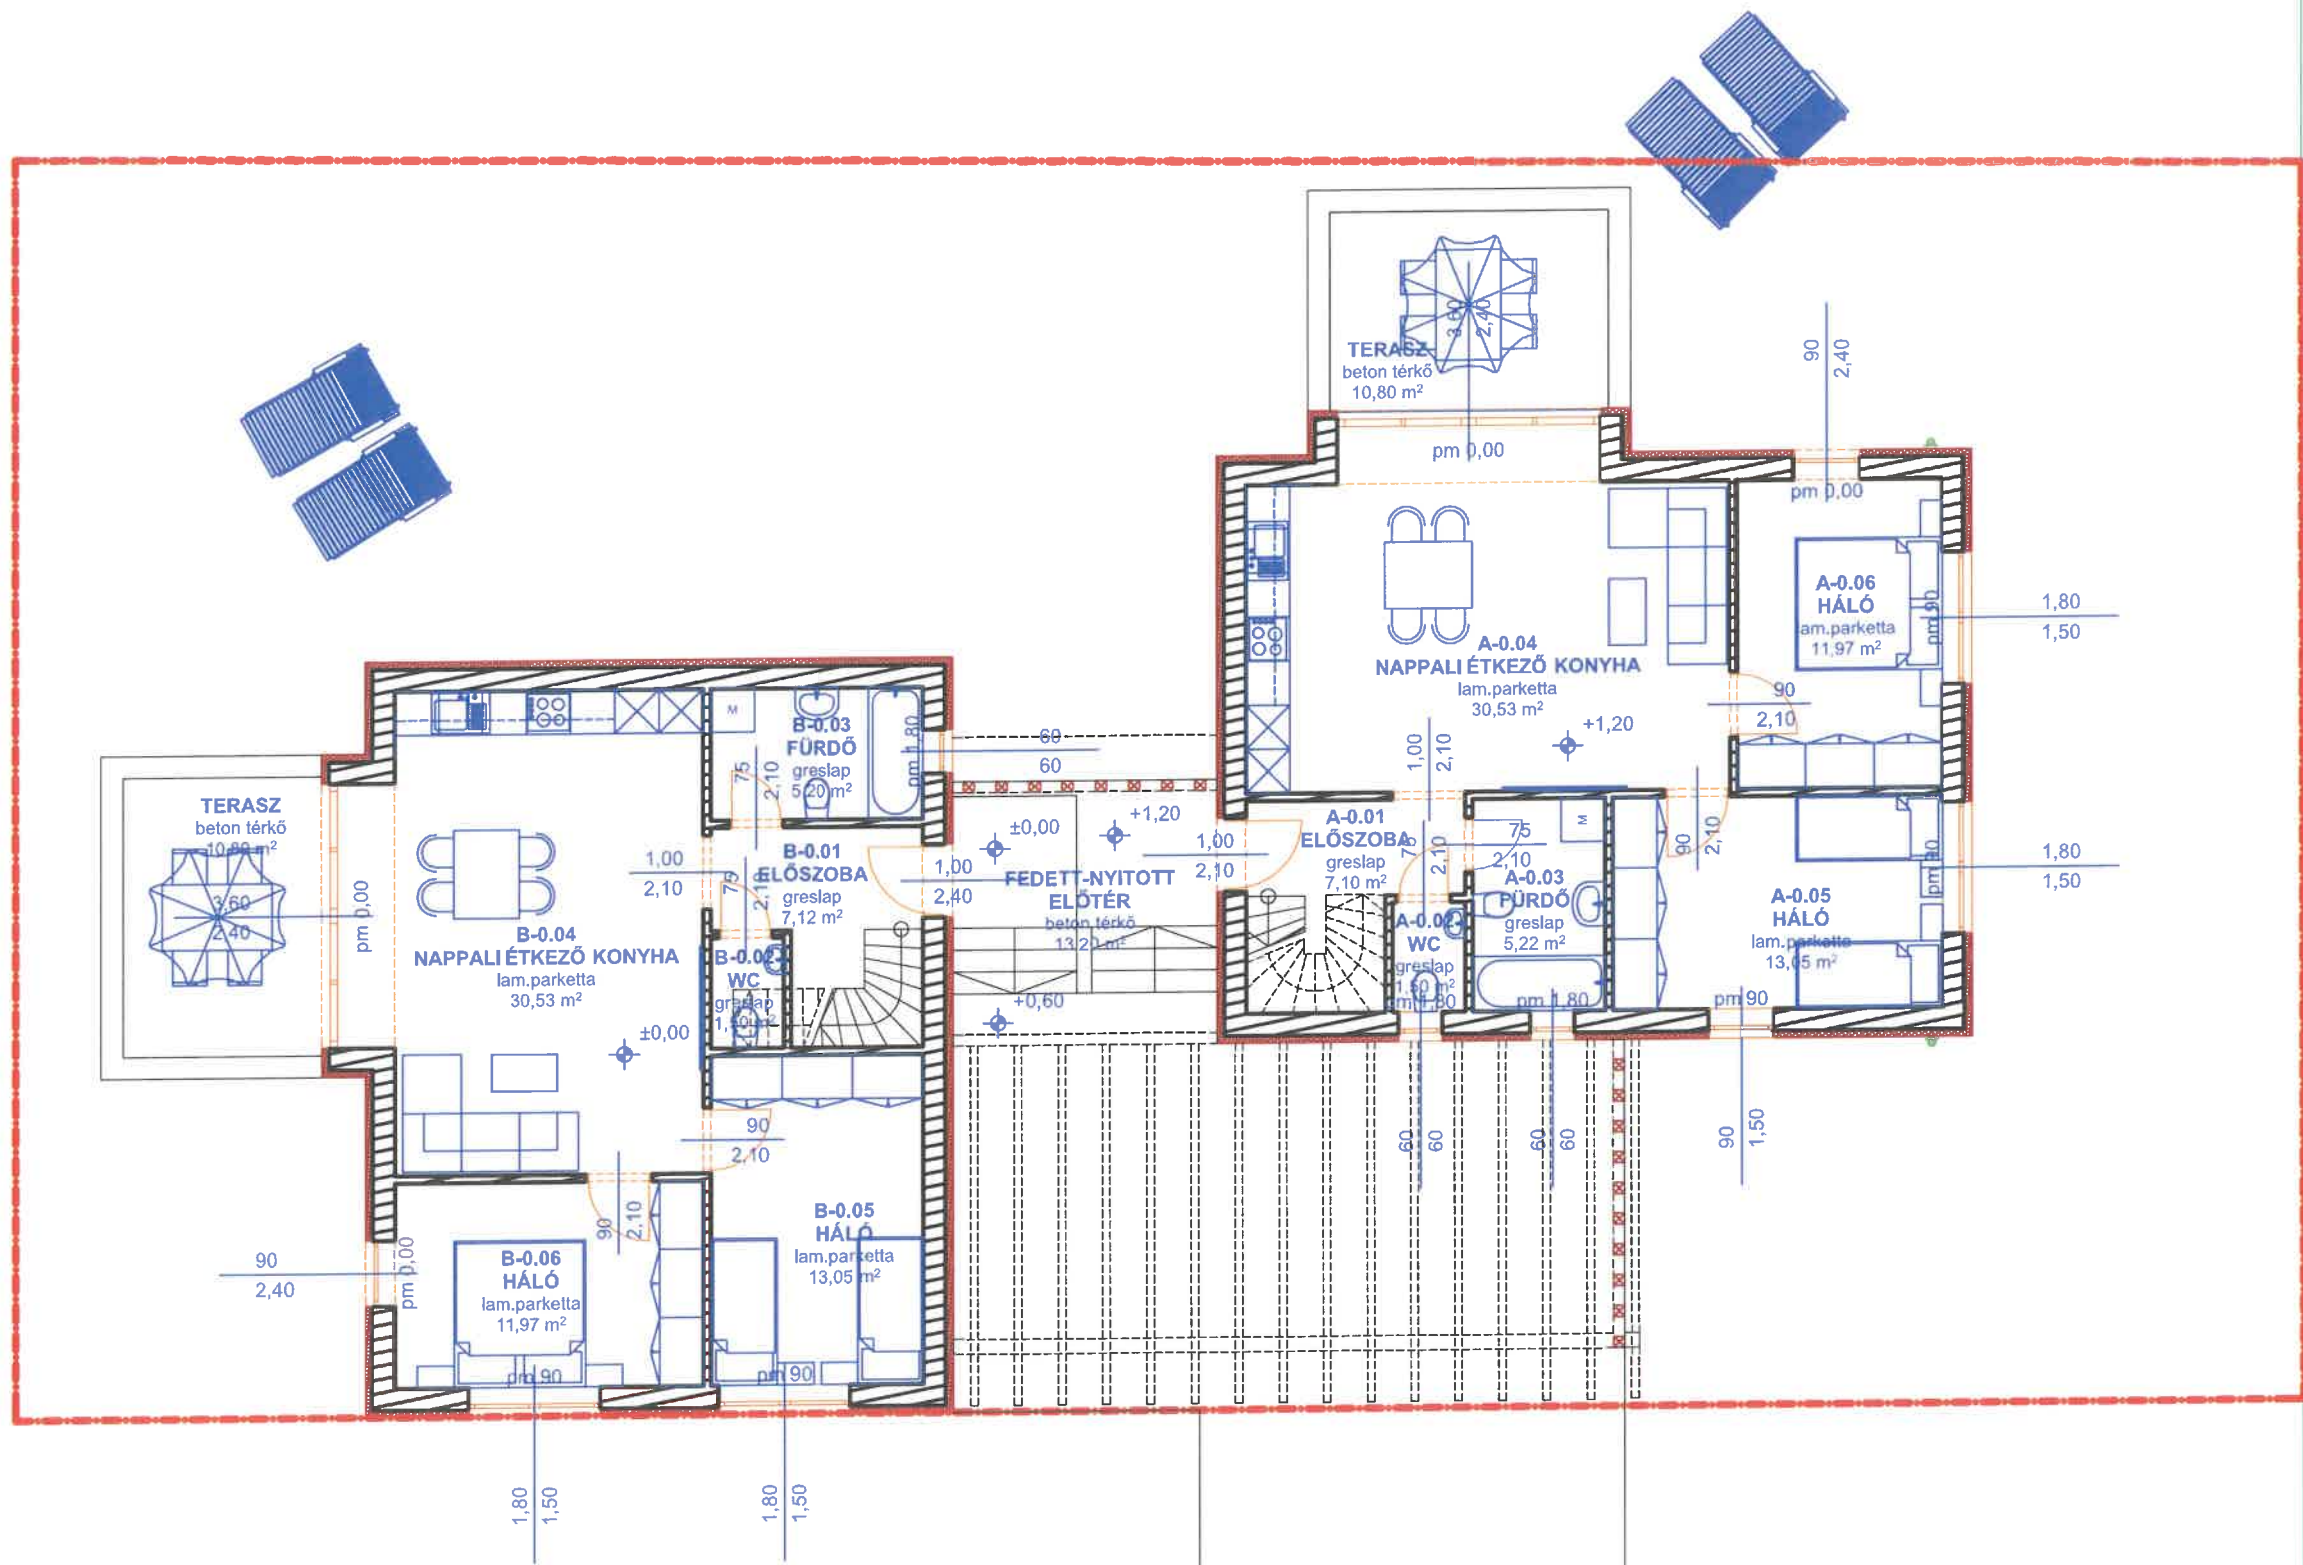



Megjegyzések	
±0,00 = mBf	
Konceptióterv. Engedélyeztetésre, kivitelezésre nem alkalmas!	
Vezető tervező	
Miklósi Tibor okl. építésmérnök, É 07-0435 H-2471 Baracska, Kozma F. u. 8.	
Építész munkatársak	
Építtető	
BARA-DORO Kft. H-1119 Budapest, Fehérvári út 88/A	
Tárgy	
Kétlakásos lakóépületek fejlesztése Vereben	
Helyszín	
H-2477 Vereb, Fő út 54.; 41/1 - 41/9 hrsz.	
Típus	
TERVEZETI FÖLDSZINTI ALAPRAJZ 2. VERZIÓ	
Építék	rajtszám
M = 1 : 100	V2-01
Dátum	
2026. június	
Tervező	
KONCEPCIÓTERV	
Munkaszám	Verzió
1076	1.0
mke Miklósi - Kovács Építészroda H-2471 Baracska, Kozma F. u. 8. tel.: +36 70 / 243 - 8809 info@mkep.hu www.mkep.hu	
Jelen tervdokumentáció szerzői jogvédelem alatt áll. Felhasználása csak a Tervező, a benne szereplő műsori tartalom megvalósítása érdekében és az Építészeti hatóság engedélyével és bejegyzésével lehetséges! A mindenkor hatályos, folyamatosan frissített, jogszabályi rendelkezésekre és a keltől eltérő jogszabályokra való tekintettel. A tervdokumentáció elkészítésétől kezdve mindenki köteles, hogy a legfrissebb tervdokumentációhoz forduljon. A tervdokumentáció elkészítésétől kezdve mindenki köteles, hogy a legfrissebb tervdokumentációhoz forduljon.	

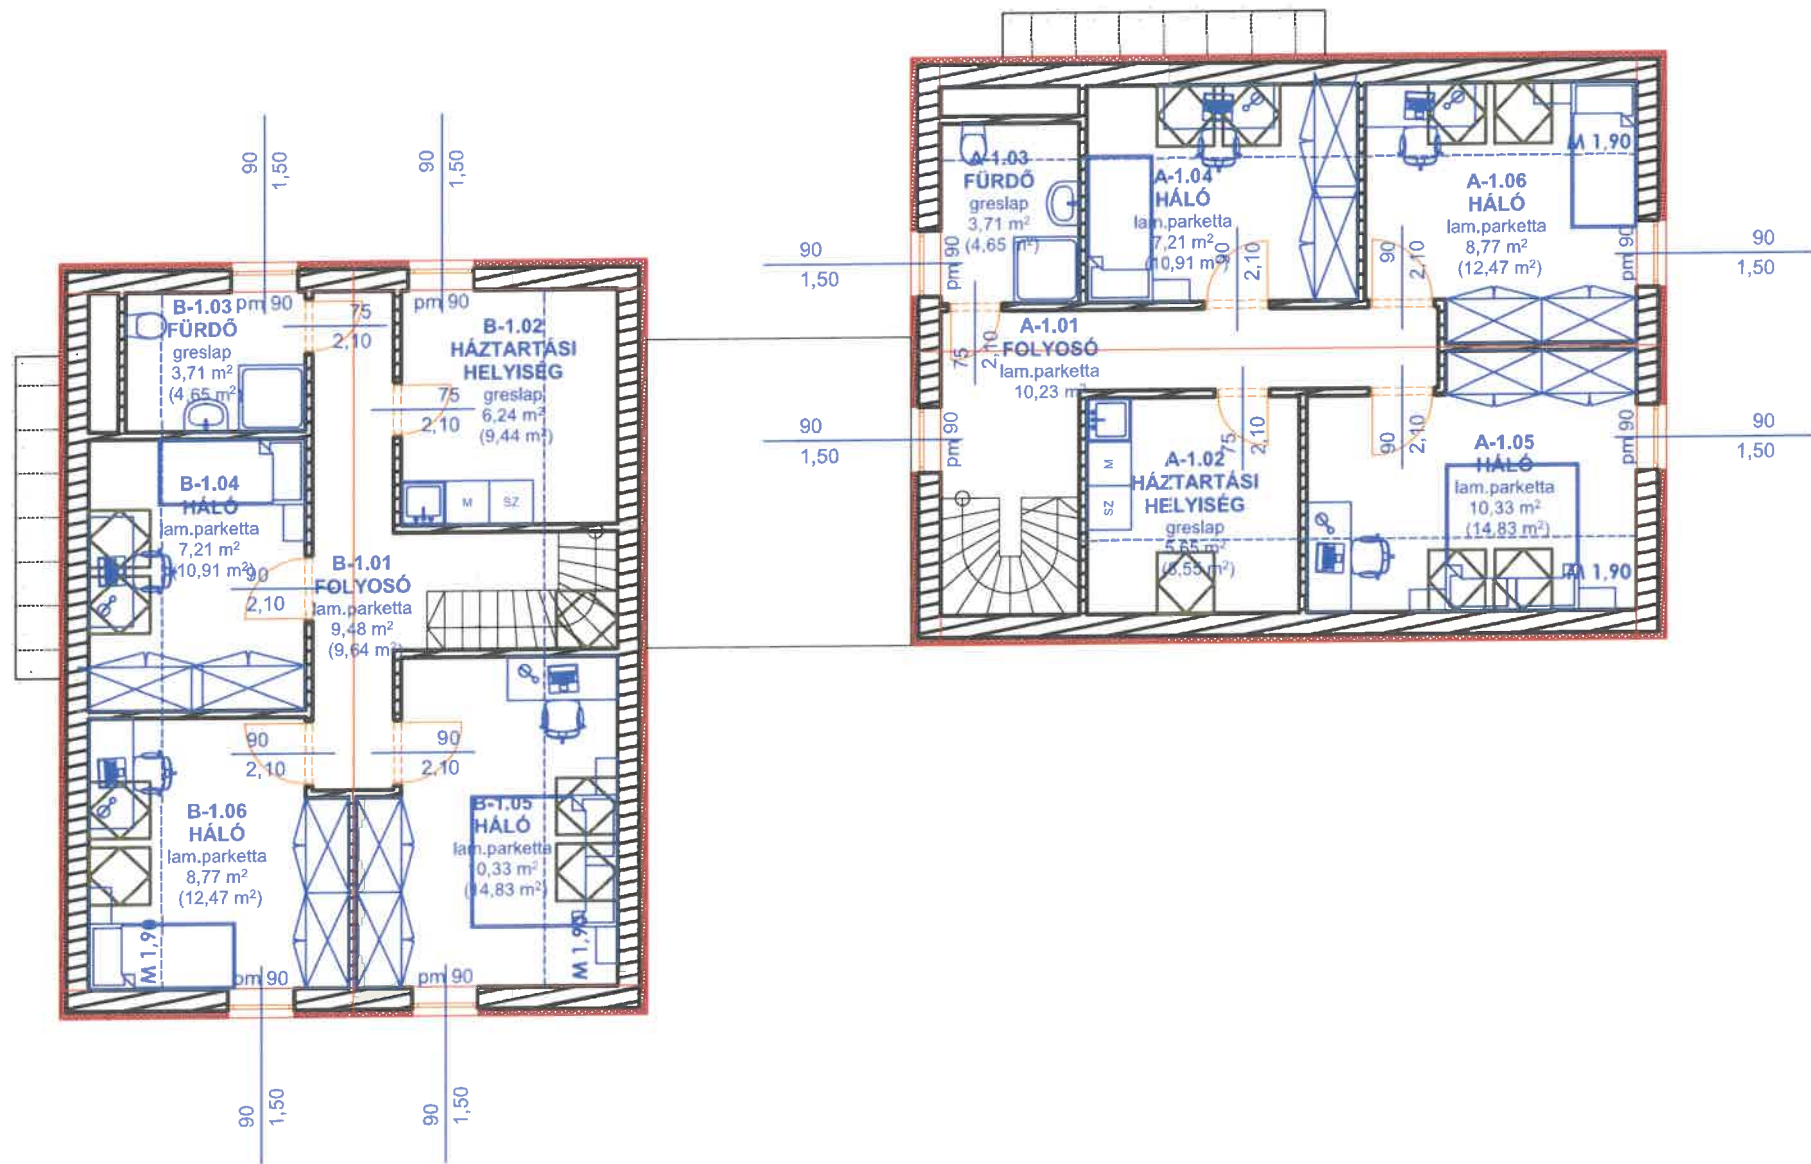

Megjegyzések	
±0,00 = mBf	
Konceptióterv. Engedélyeztetésre, kivitelezésre nem alkalmas!	
Vezető tervező	
Miklósi Tibor okl. építésmérnök. É 07-0435 H-2471 Baracska, Kozma F. u. 8.	
Építész munkatársak	
Építető	
BARA-DORO Kft. H-1119 Budapest, Fehérvári út 88/A	
Tárgy	
Kétfalakásos lakóépületek fejlesztése Vereben	
Helyszín	
H-2477 Vereb, Fő út 54.; 41/1 - 41/9 hrsz.	
Fajz	
TERVEZETT TETŐTÉRI ALAPRAJZ 2. VERZIÓ	
Épték	Fajzszám
M = 1 : 100	V2-02
Dátum	
2026. június	
Tervfajla	
KONCEPCIÓTERV	
Munkaszám	Verzió
1076	1.0
mke Miklósi - Kovács Építésziroda H-2471 Baracska, Kozma F. u. 8. tel.: +36 70 / 243 - 8809 info@mkep.hu www.mkep.hu	
Jelen tervdokumentáció szerző jogvédelem alatt áll. Felhasználása csak a Tervező, a benne szereplő műszaki tartalom megőrzésére és a Tervező és az Építésszervezet engedélyével és bejegyzésével lehetséges. A megerősített hatályos, folyamatosan frissített, jóváhagyott tervdokumentáció a QR kód mögötti linken található, kizárja felhasználás előtti mindenekelőtt ellenőrzését, hogy a legfrissebb tervdokumentáció alapján-e. A méretek a helyszínen ellenőrzendőek!	

[illegible]

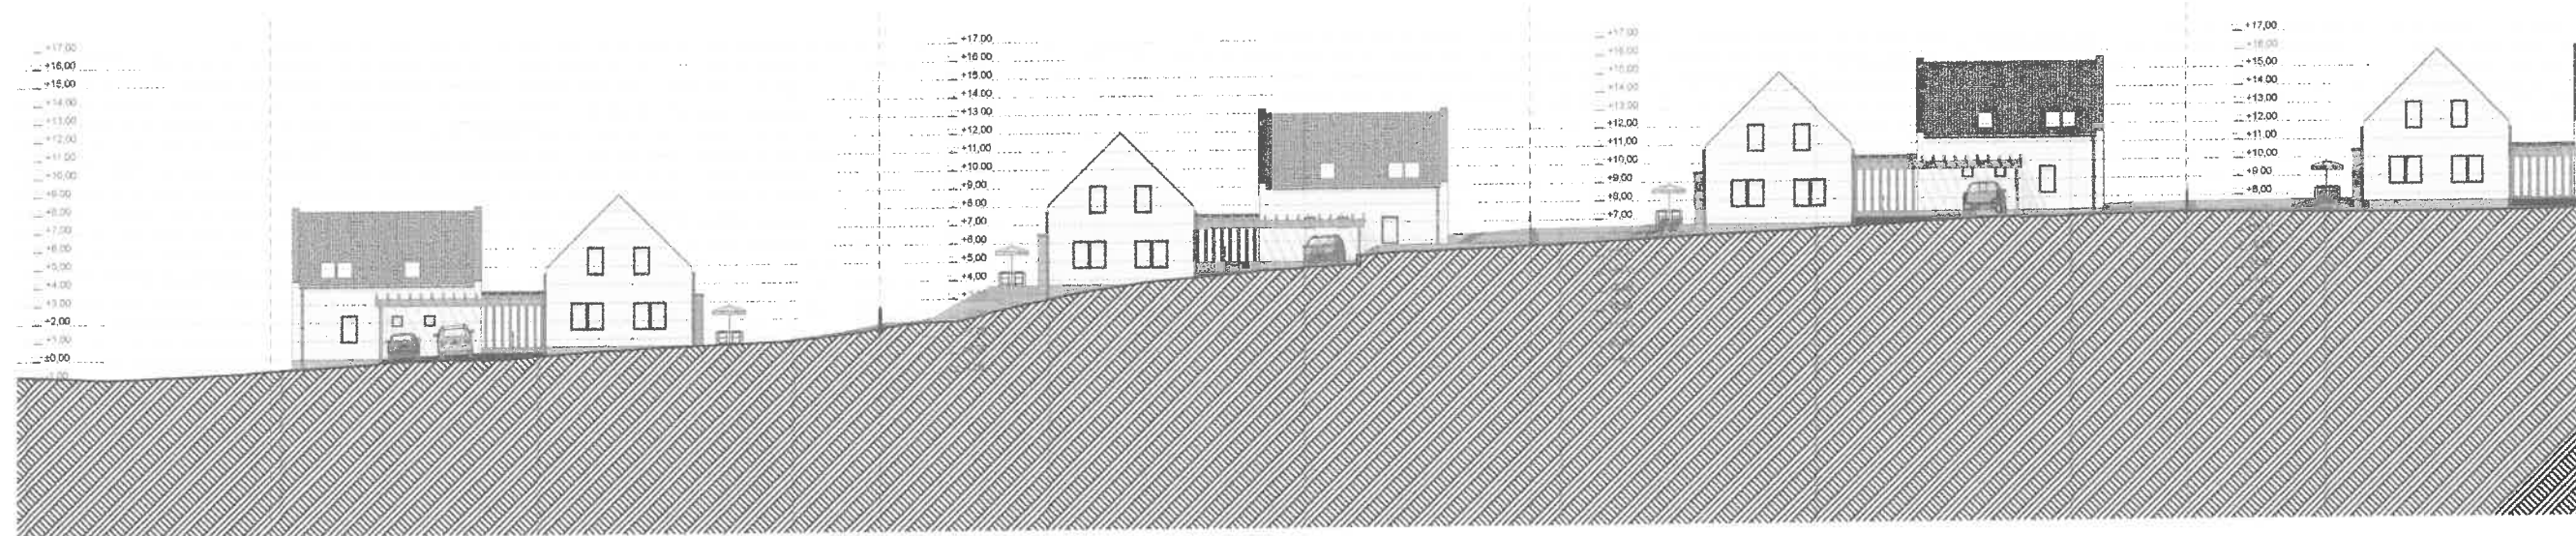

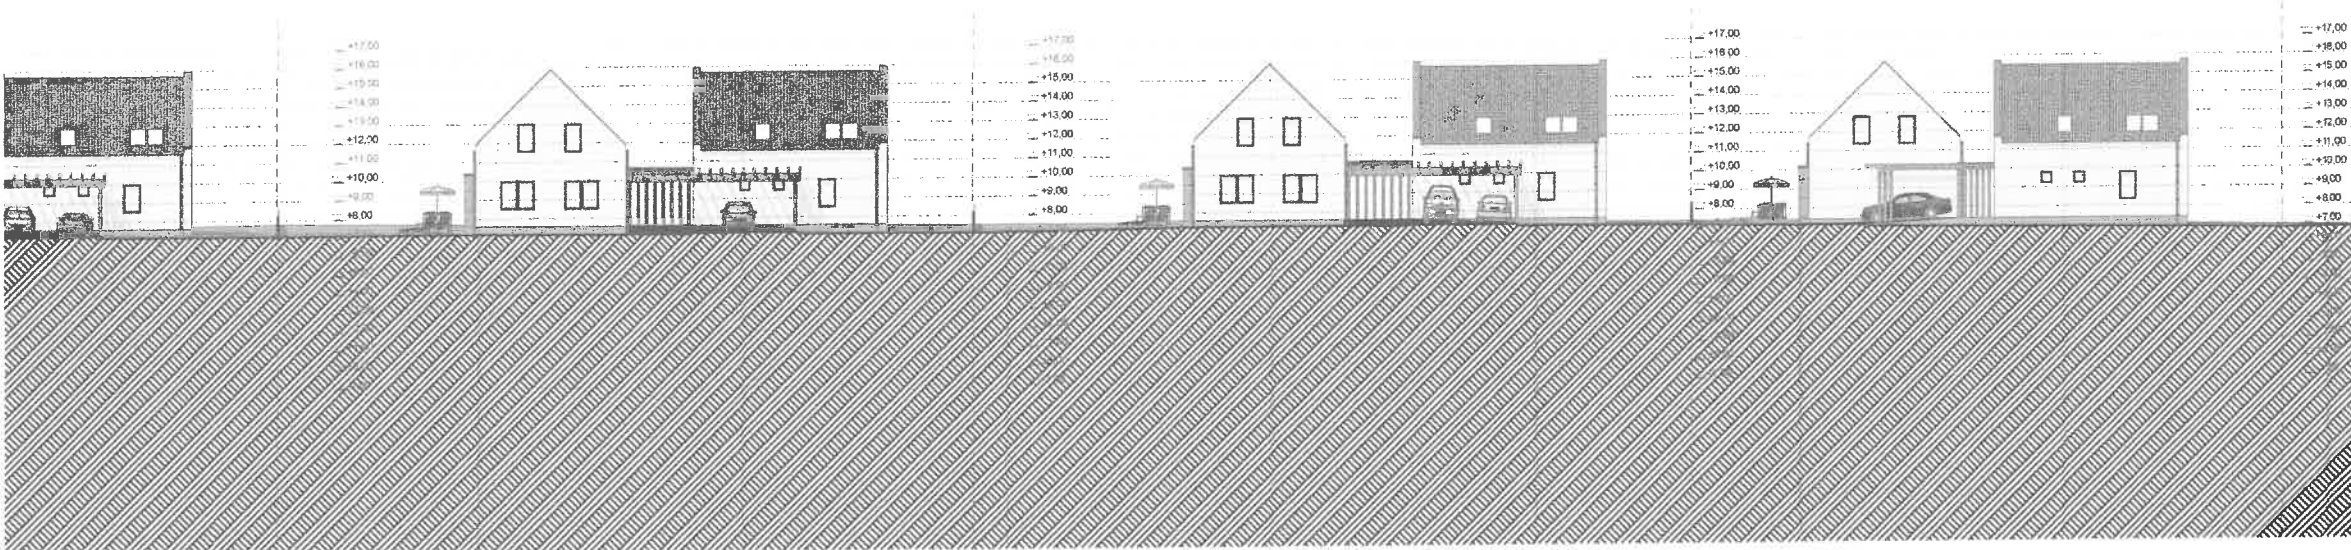

0,00 = mál
Konceptióterv. Engedélyezésre,
kivitelezésre nem alkalmas!

Miklósi Tiber
ak: építész, É 07-0435
H-2477 Baracska, Kozma F. u. 8.

SARA-DORO Kft.
H-1119 Budapest, Fehérvári út 88/A

Kétfoldas lakóépületek
fejlesztése Veréb

H-2477 Veréb,
Fő út 54.; 41/1 - 41/9 hrsz.

TERVEZETT TEREPMETSZET

M = 1 : 200
2026. június

KONCEPCIÓTERV
1076 1.0


Miklósi Tiber
H-2477 Baracska, Kozma F. u. 8.
Tel.: +36 90 2 243 3887
info@miklosi.hu